




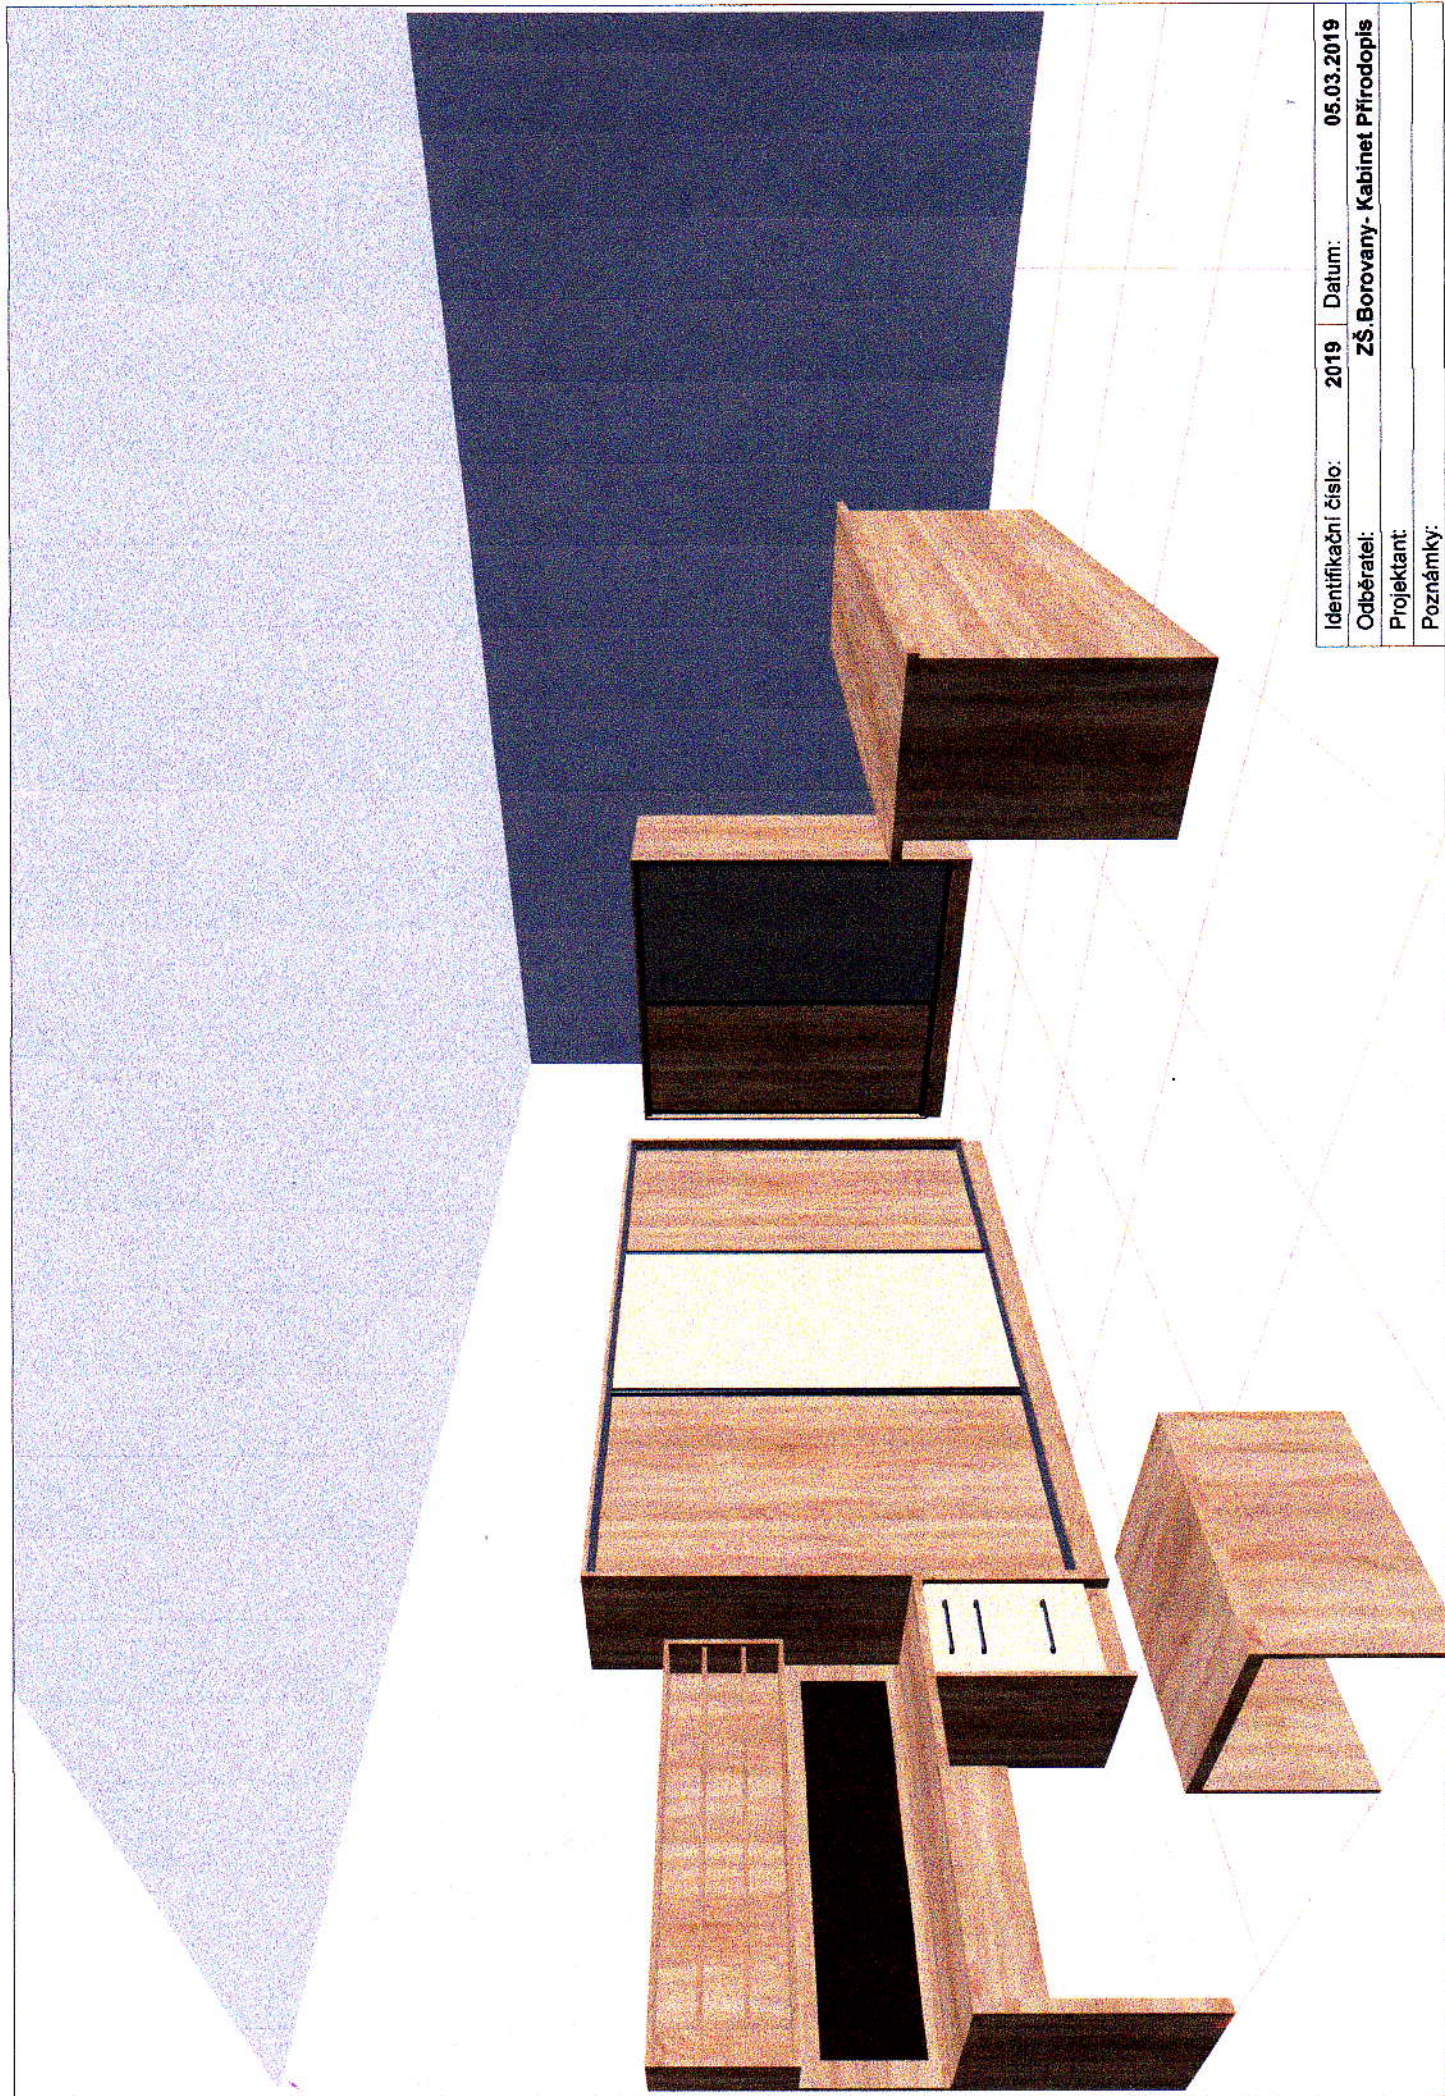


Identifikační číslo:	2019	Datum:	05.03.2019
Odběratel:	ZŠ Borovany - Kabinet Přírodopis		
Projektant:			
Poznámky:			

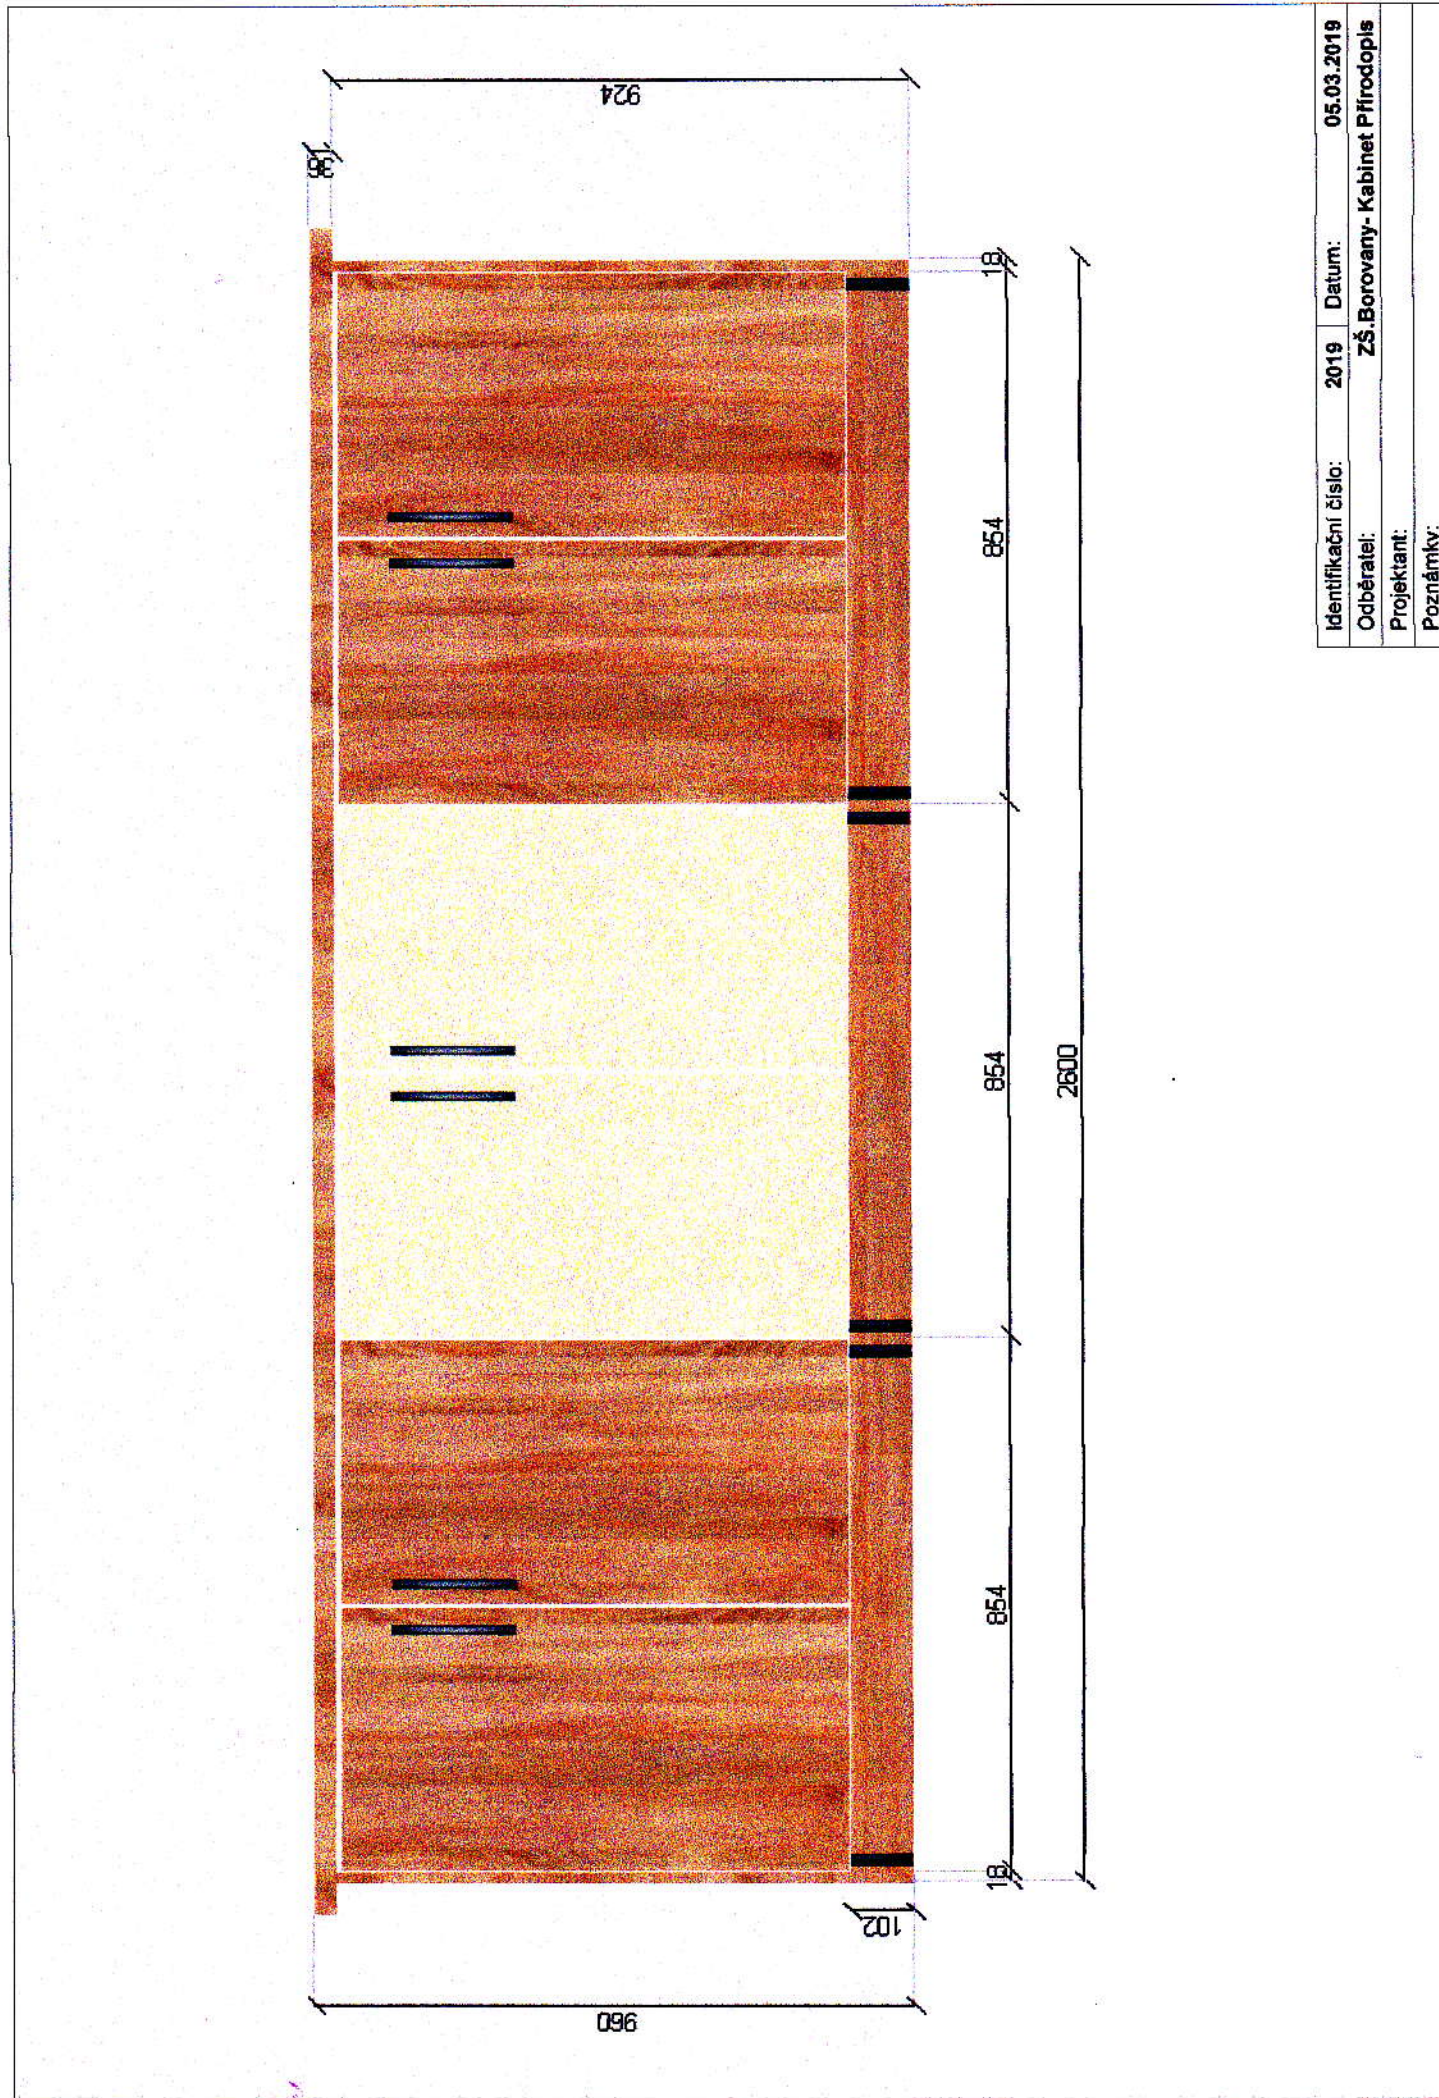

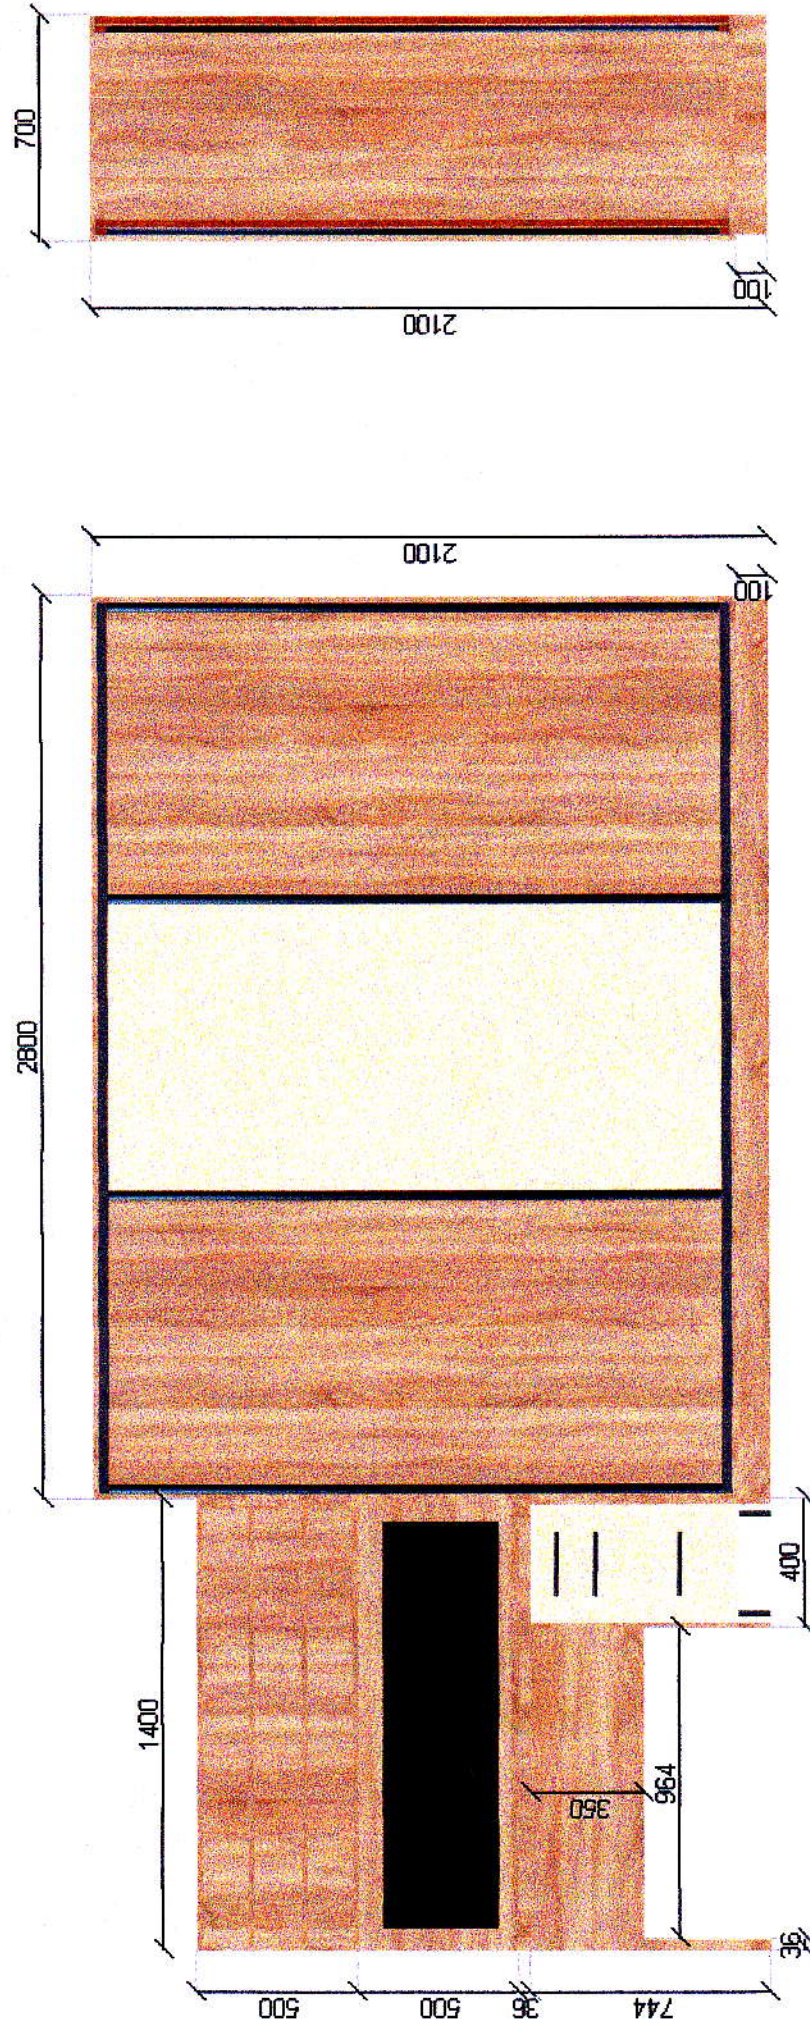


Identifikační číslo:	2019	Datum:	05.03.2019
Odběratel:	ZŠ.Borovany- Kabinet Přírodopis		
Projektant:			
Poznámky:			

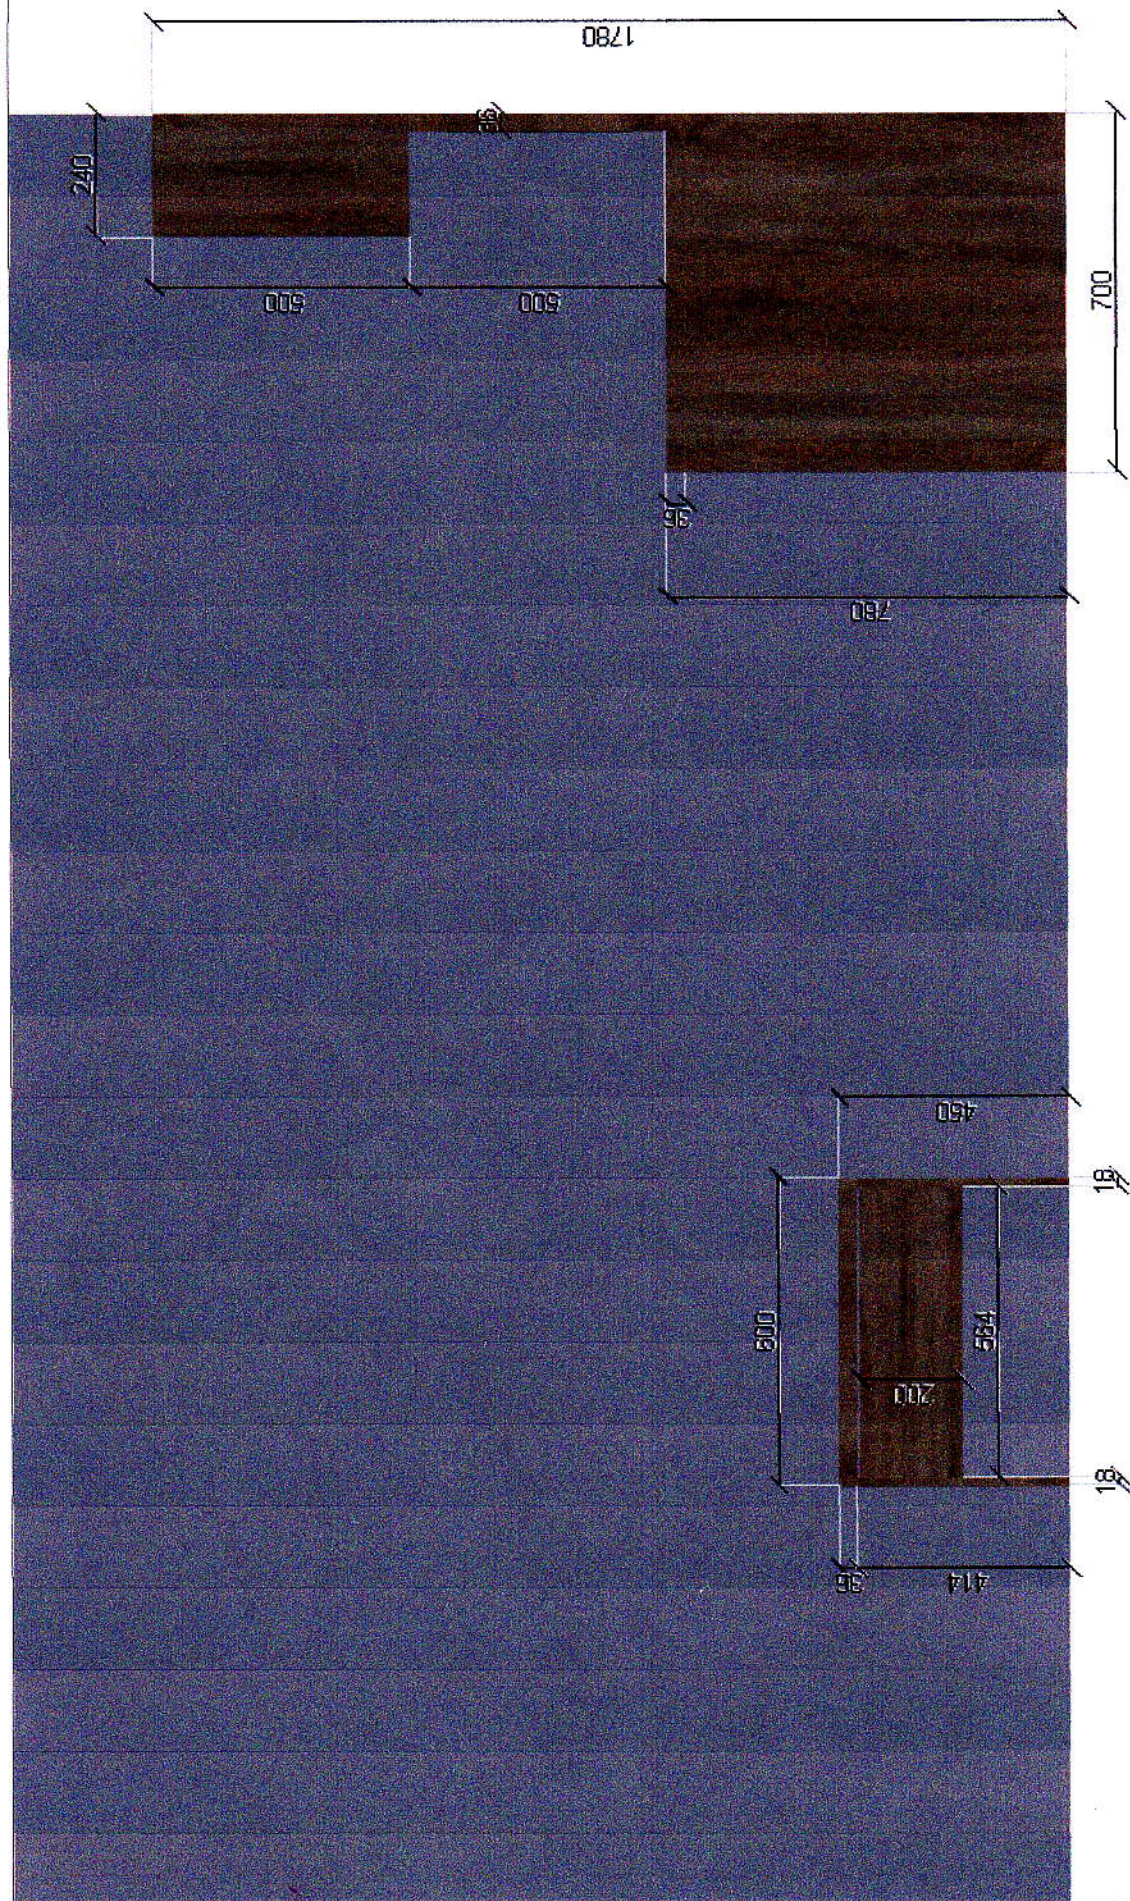

Identifikační číslo:	2019	Datum:	05.03.2019
Odběratel:	ZŠ.Borovany- Kabinet Přírodopis		
Projektant:			
Poznámky:			




Identifikační číslo:	2019	Datum:	05.03.2019
Odběratel:	ZŠ.Borovany- Kabinet Přírodopis		
Projektant:			
Poznámky:			

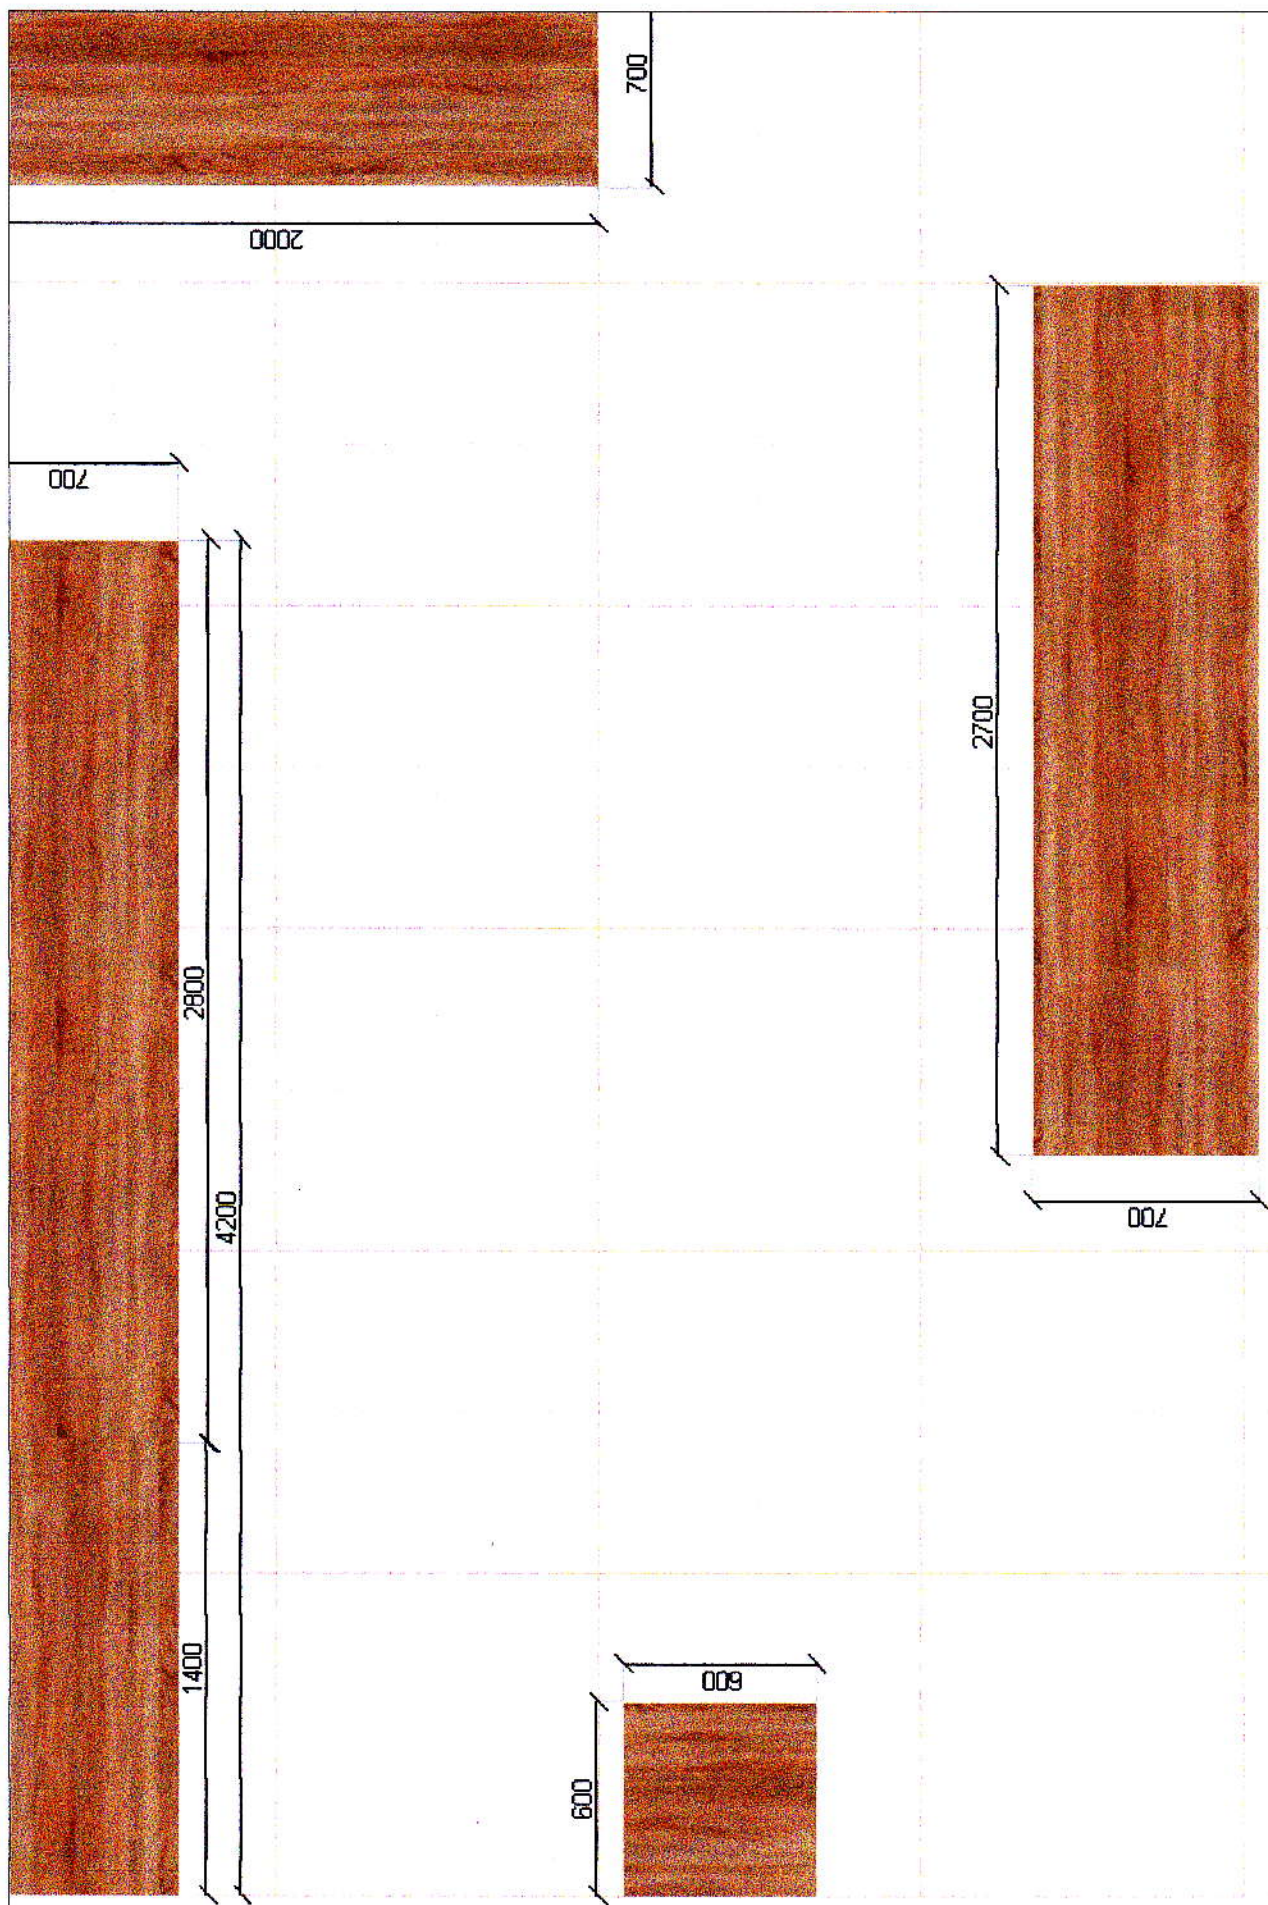

Identifikační číslo:	2019	Datum:	05.03.2019
Odběratel:	ZŠ.Borovany- Kabinet Přírodopis		
Projektant:			
Poznámky:			

ŠK7b.1/2

ŘEZ 1: 20

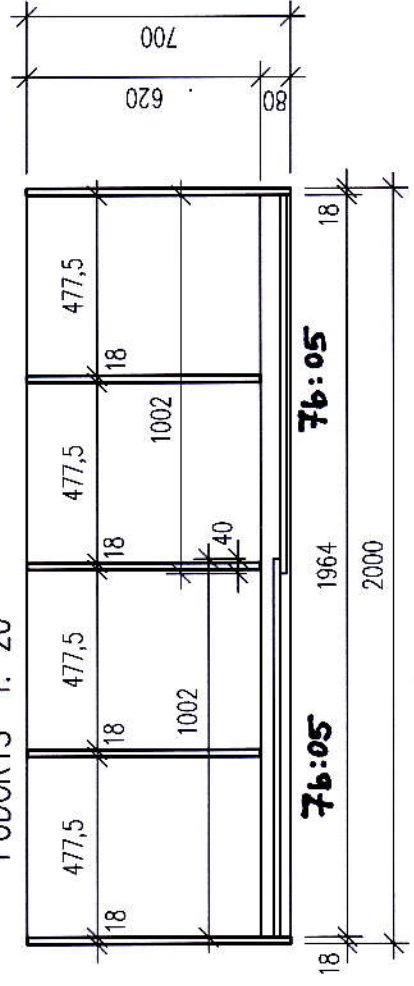


KABINET PŘÍRODOPISU (7a) – SKŘÍŇ I

POHLED 1: 20

7a:03

ŠK7a.1/2

ŘEZ 1: 20

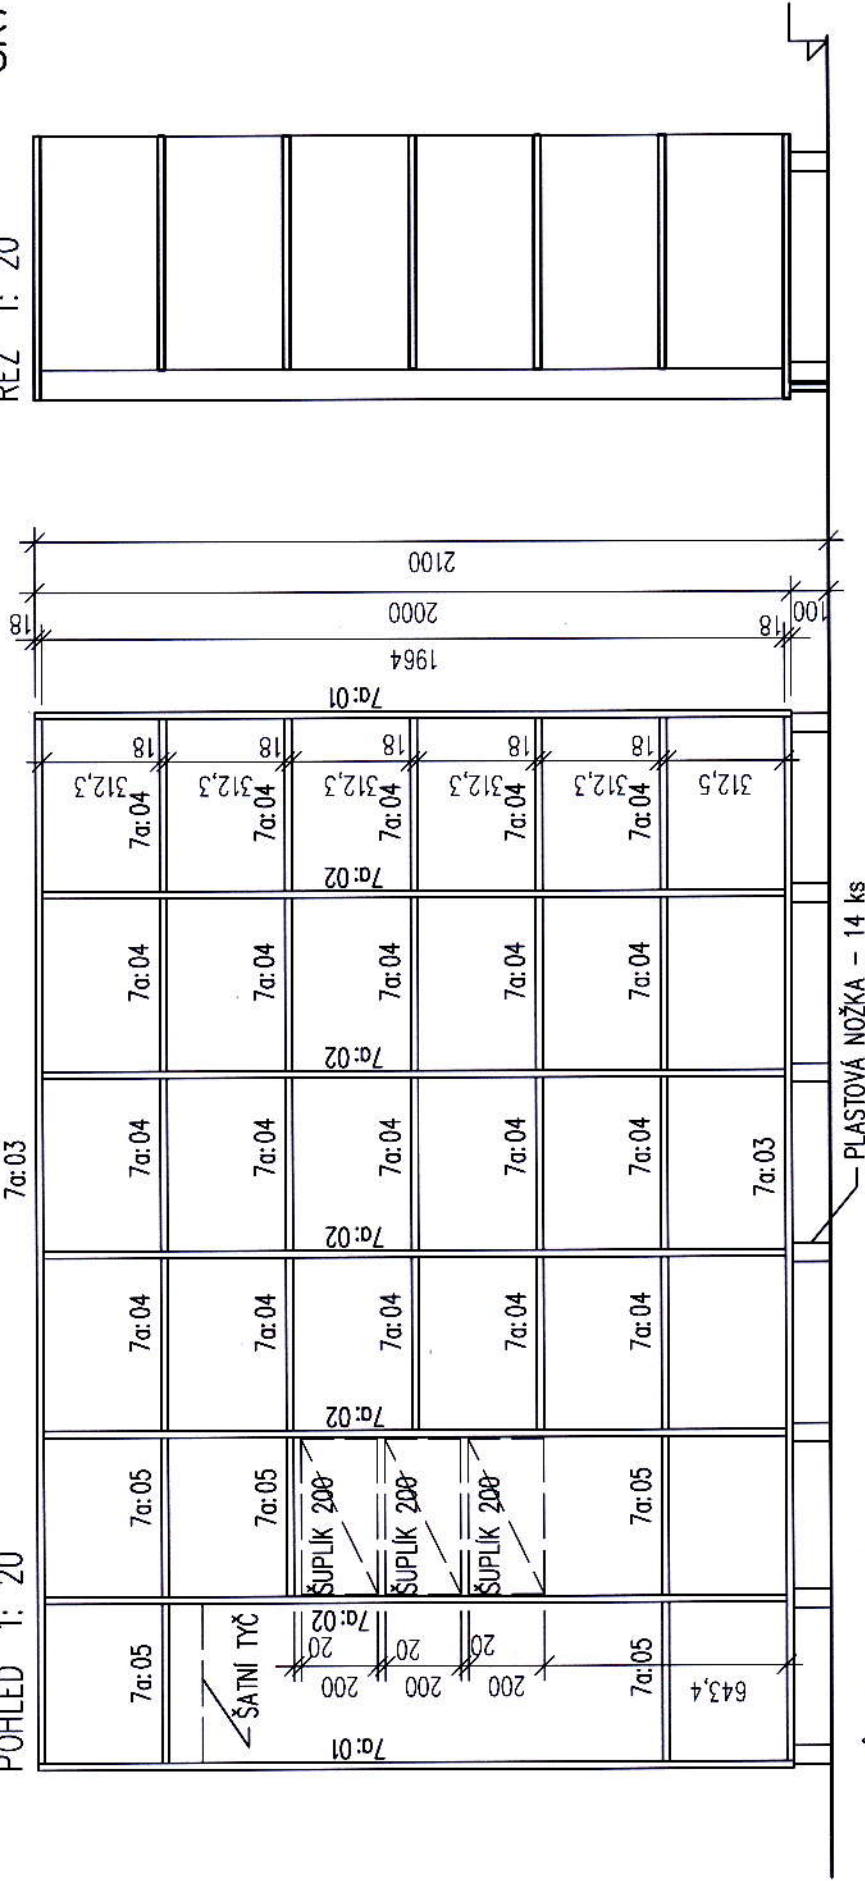

PŮDORYS 1: 20

